




Vorhaben- und Erschließungsplan "Alfredstraße/Messeplatz"

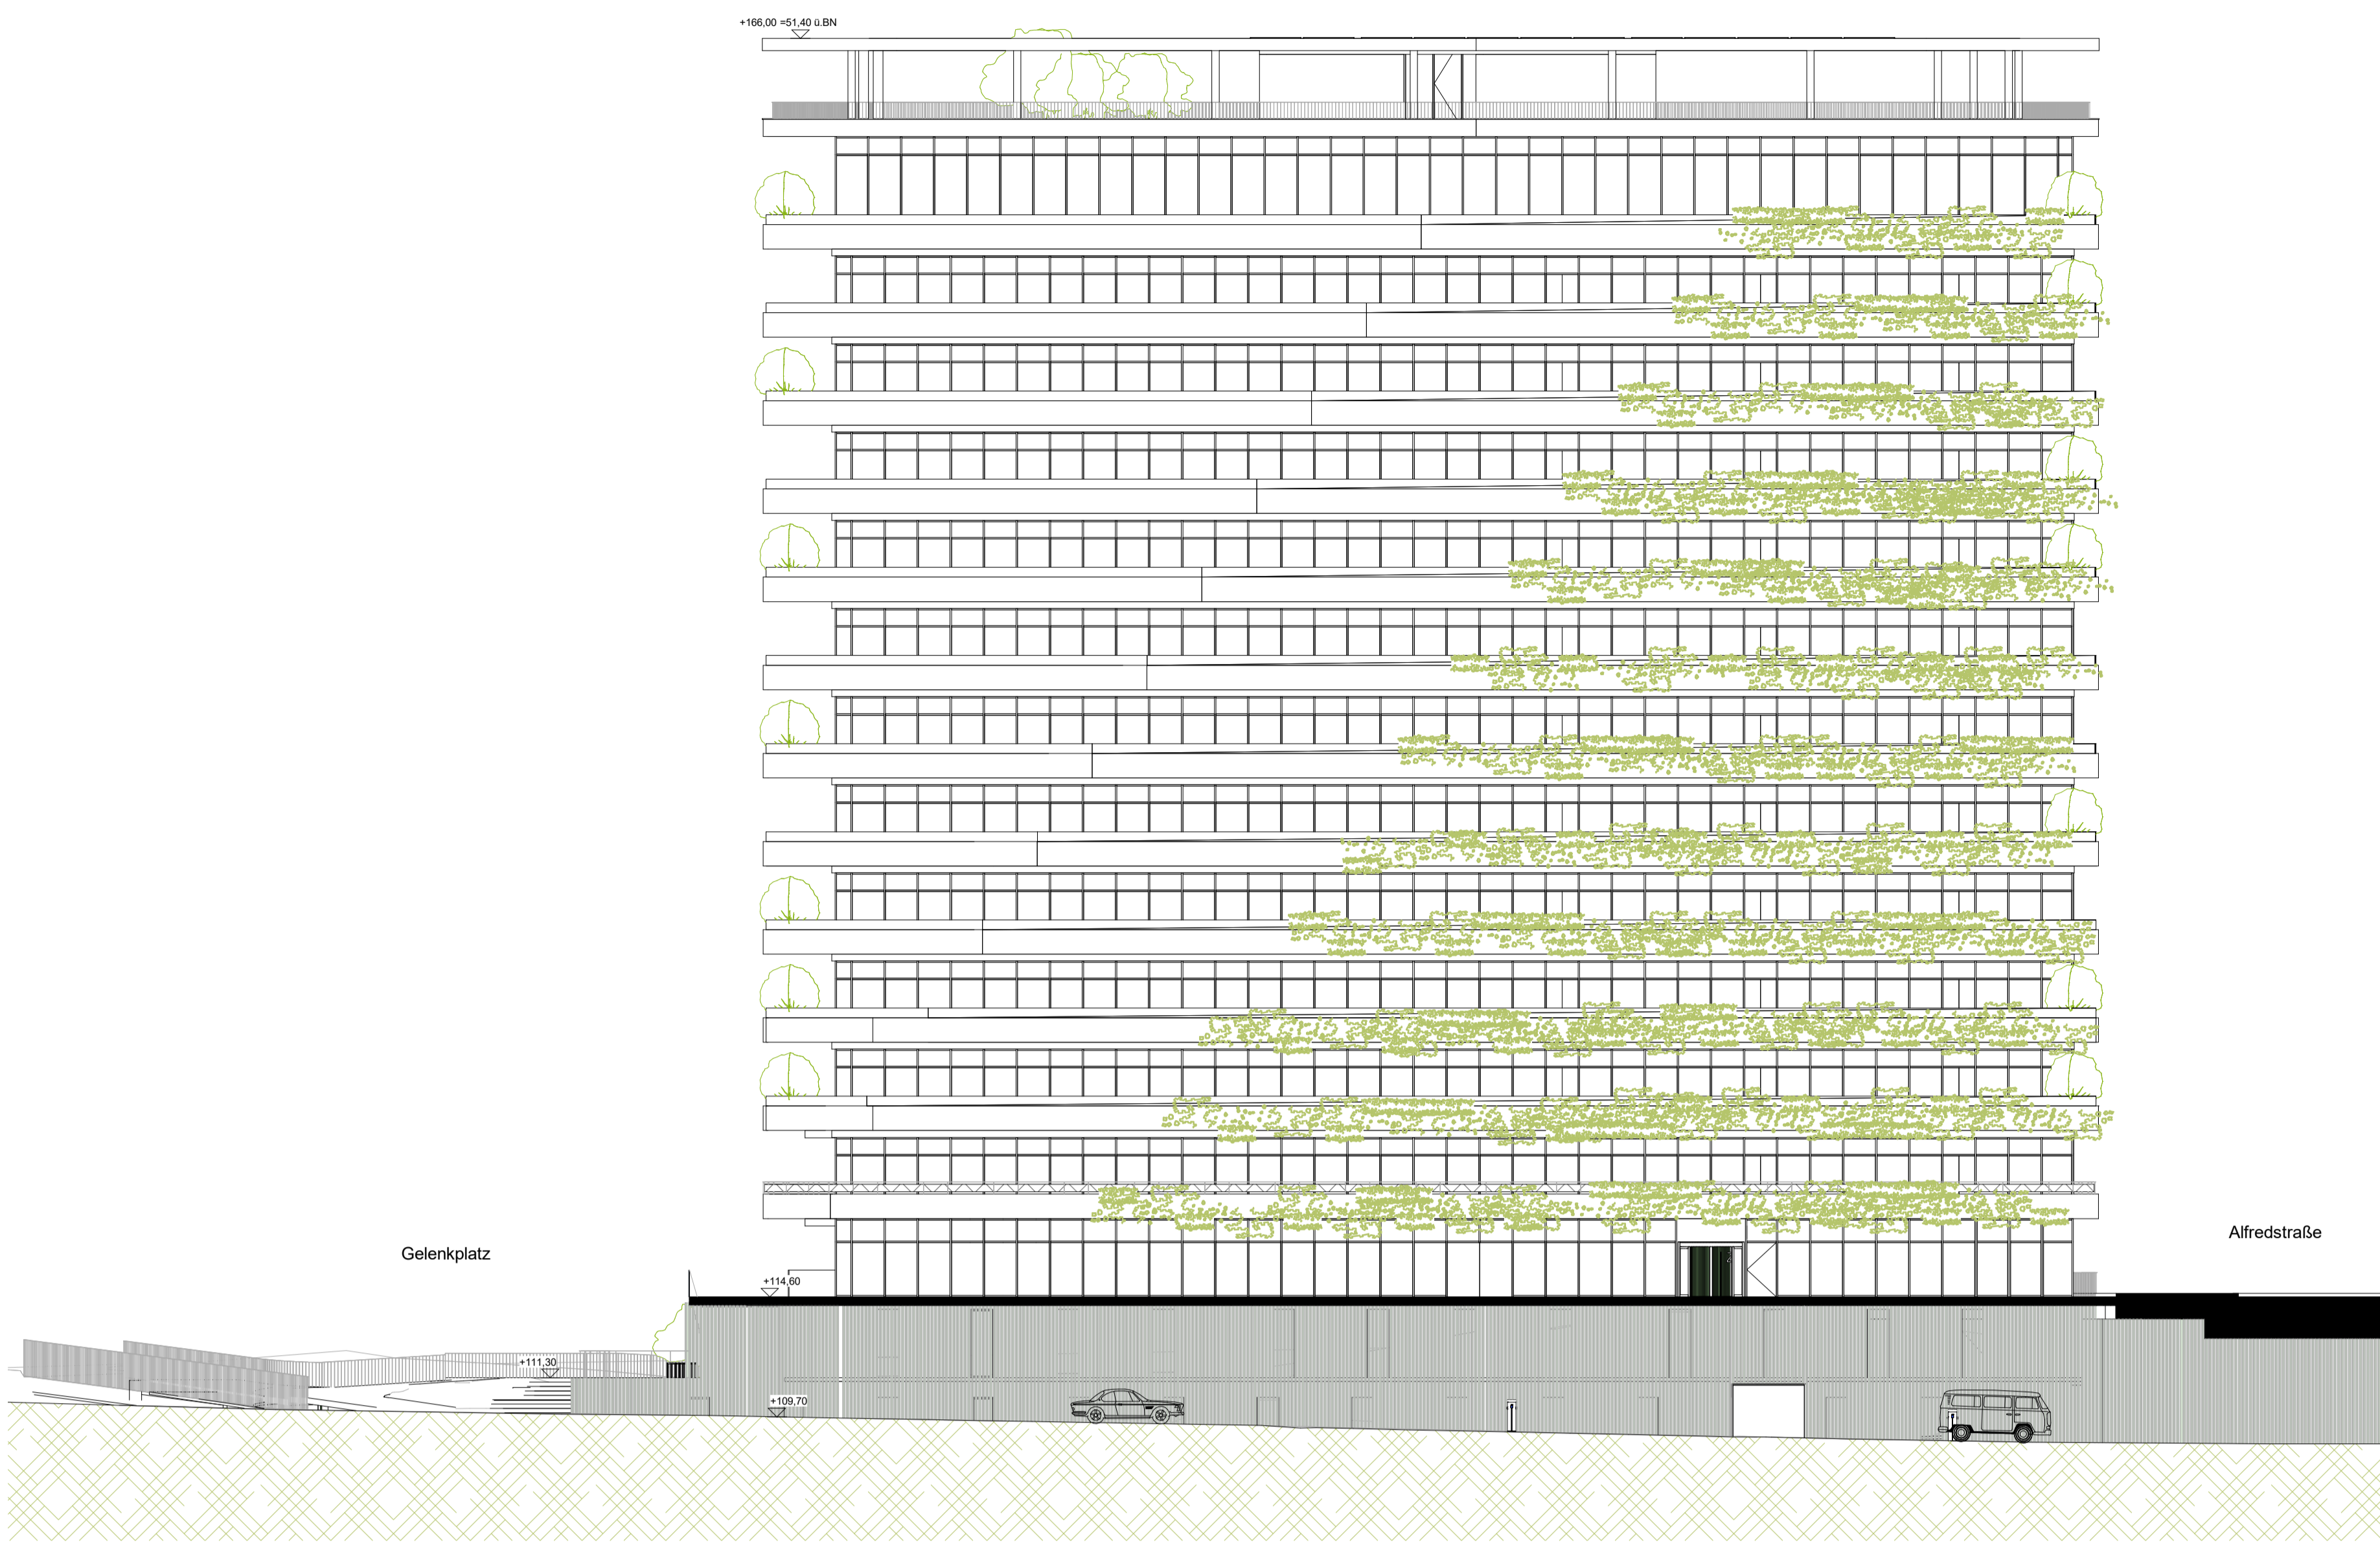

Ansicht-Süd 1:200

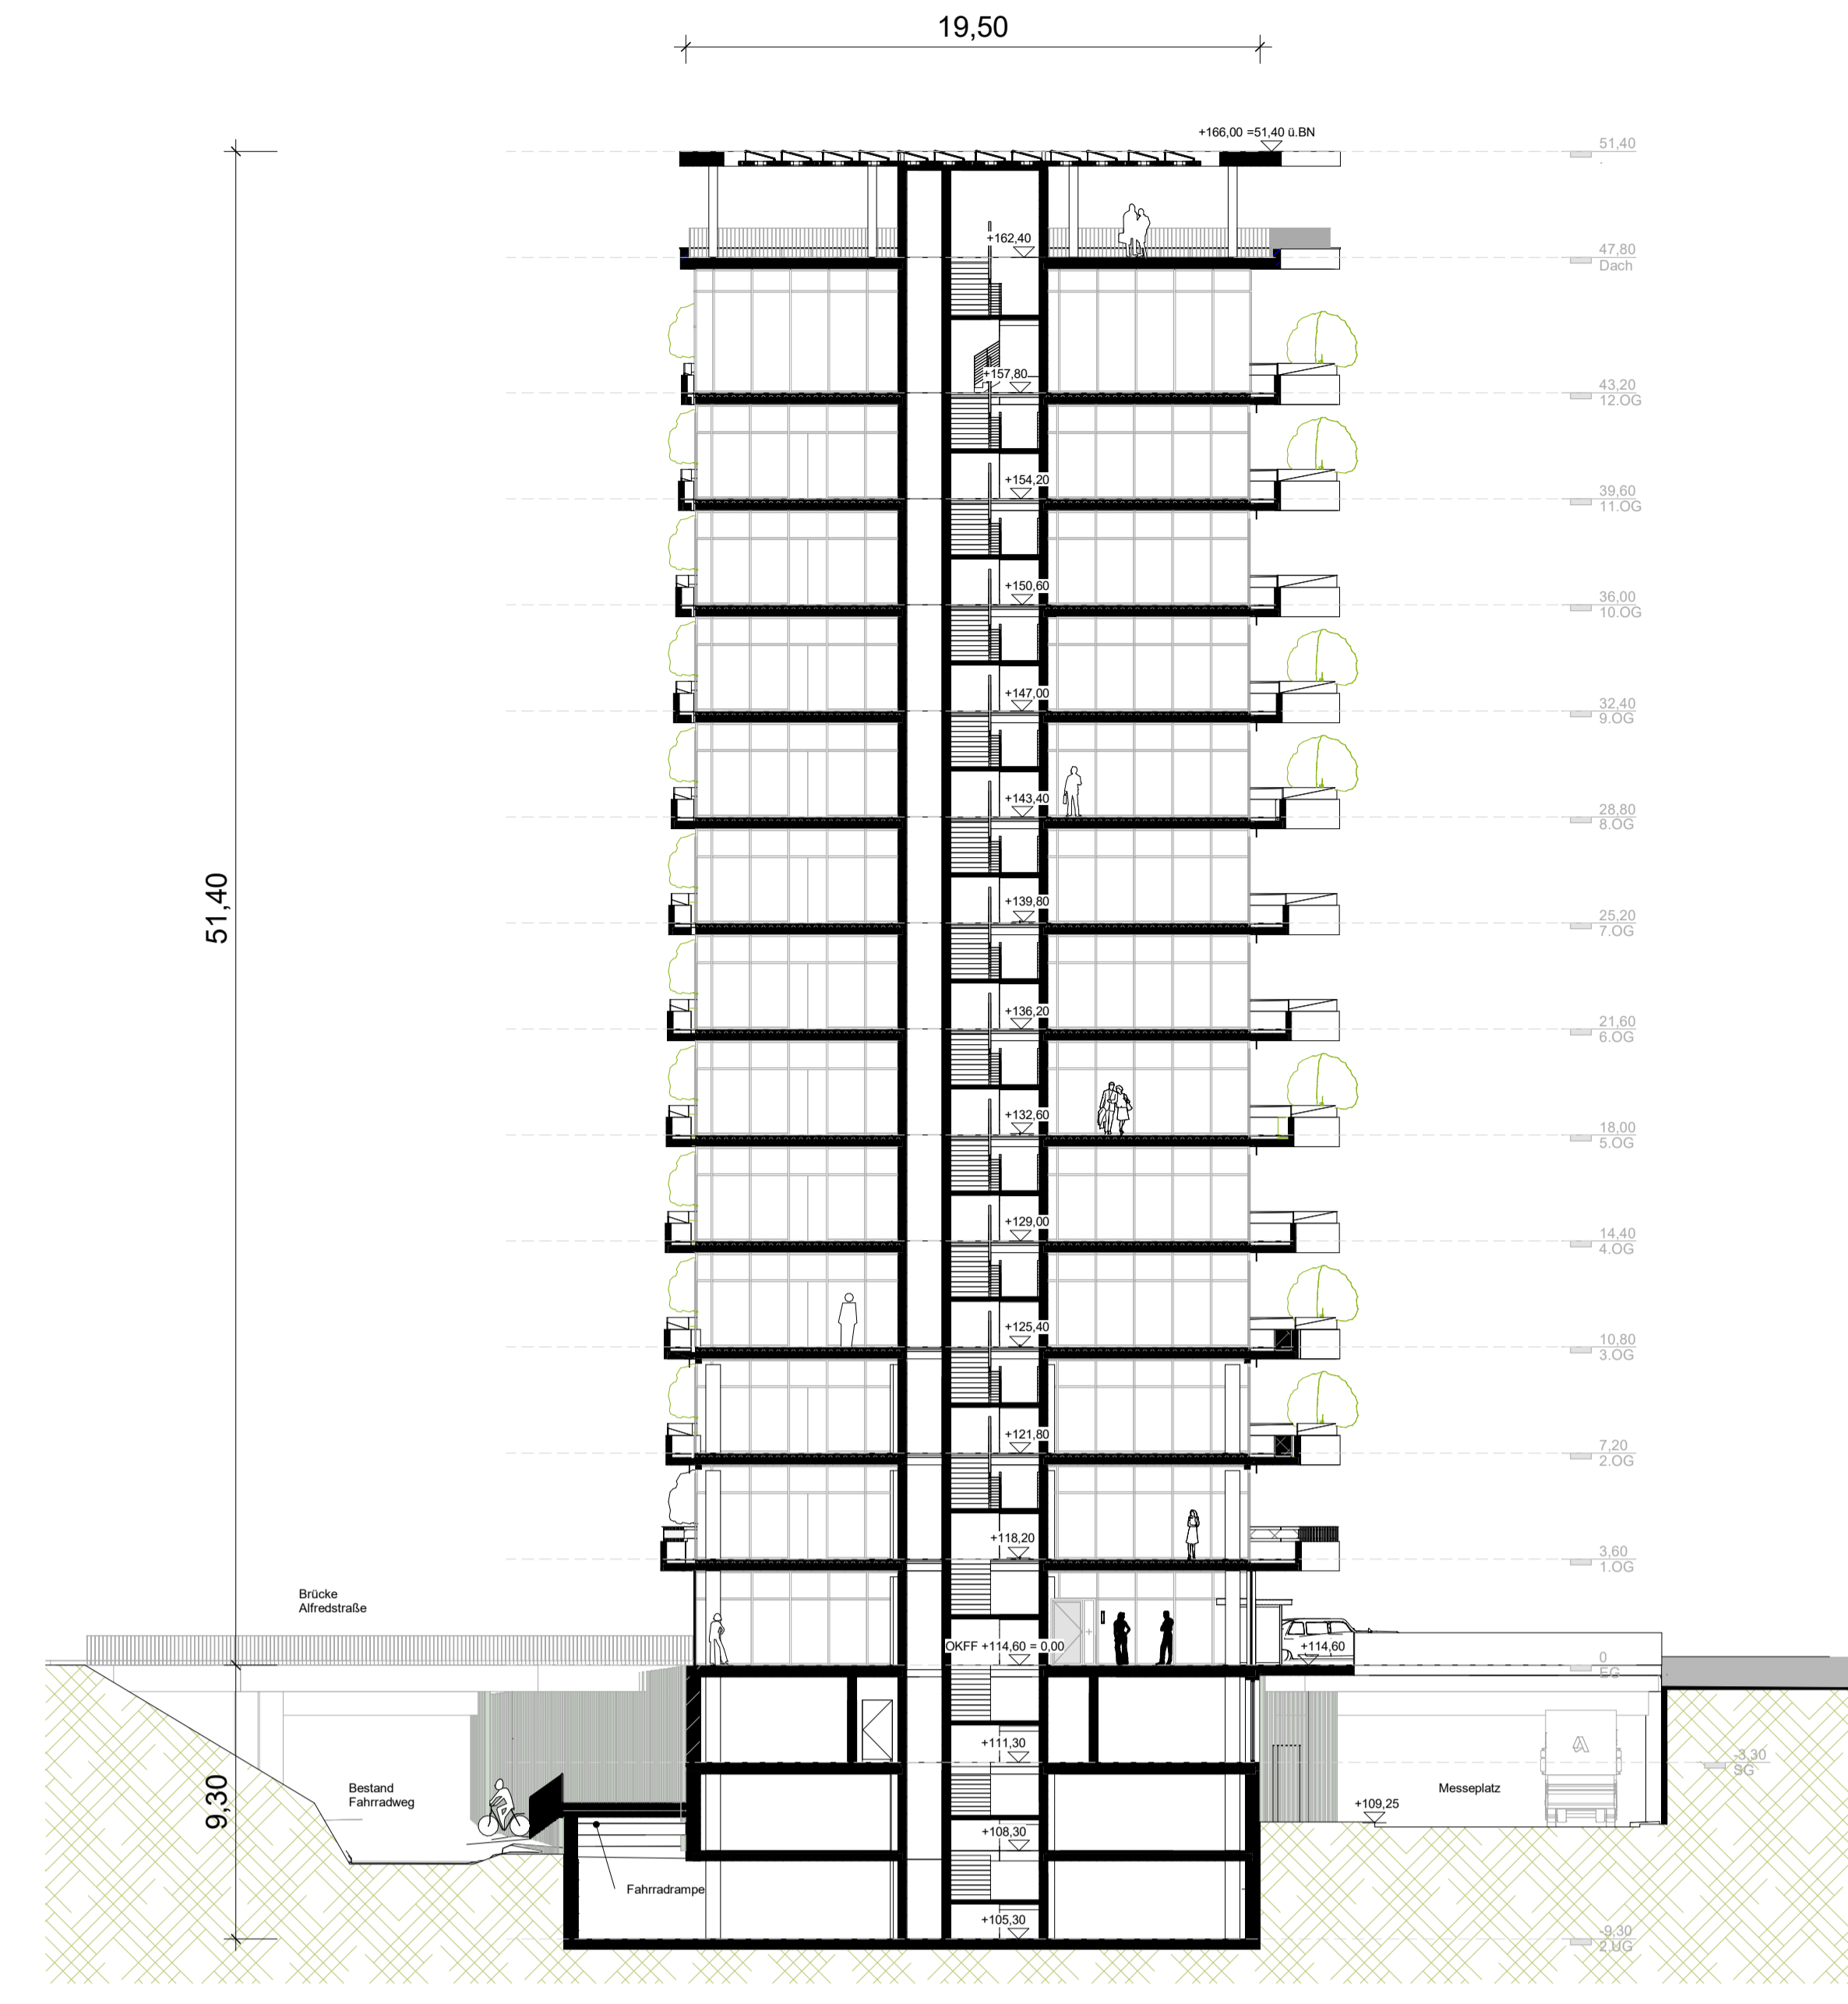

Querschnitt 1:200

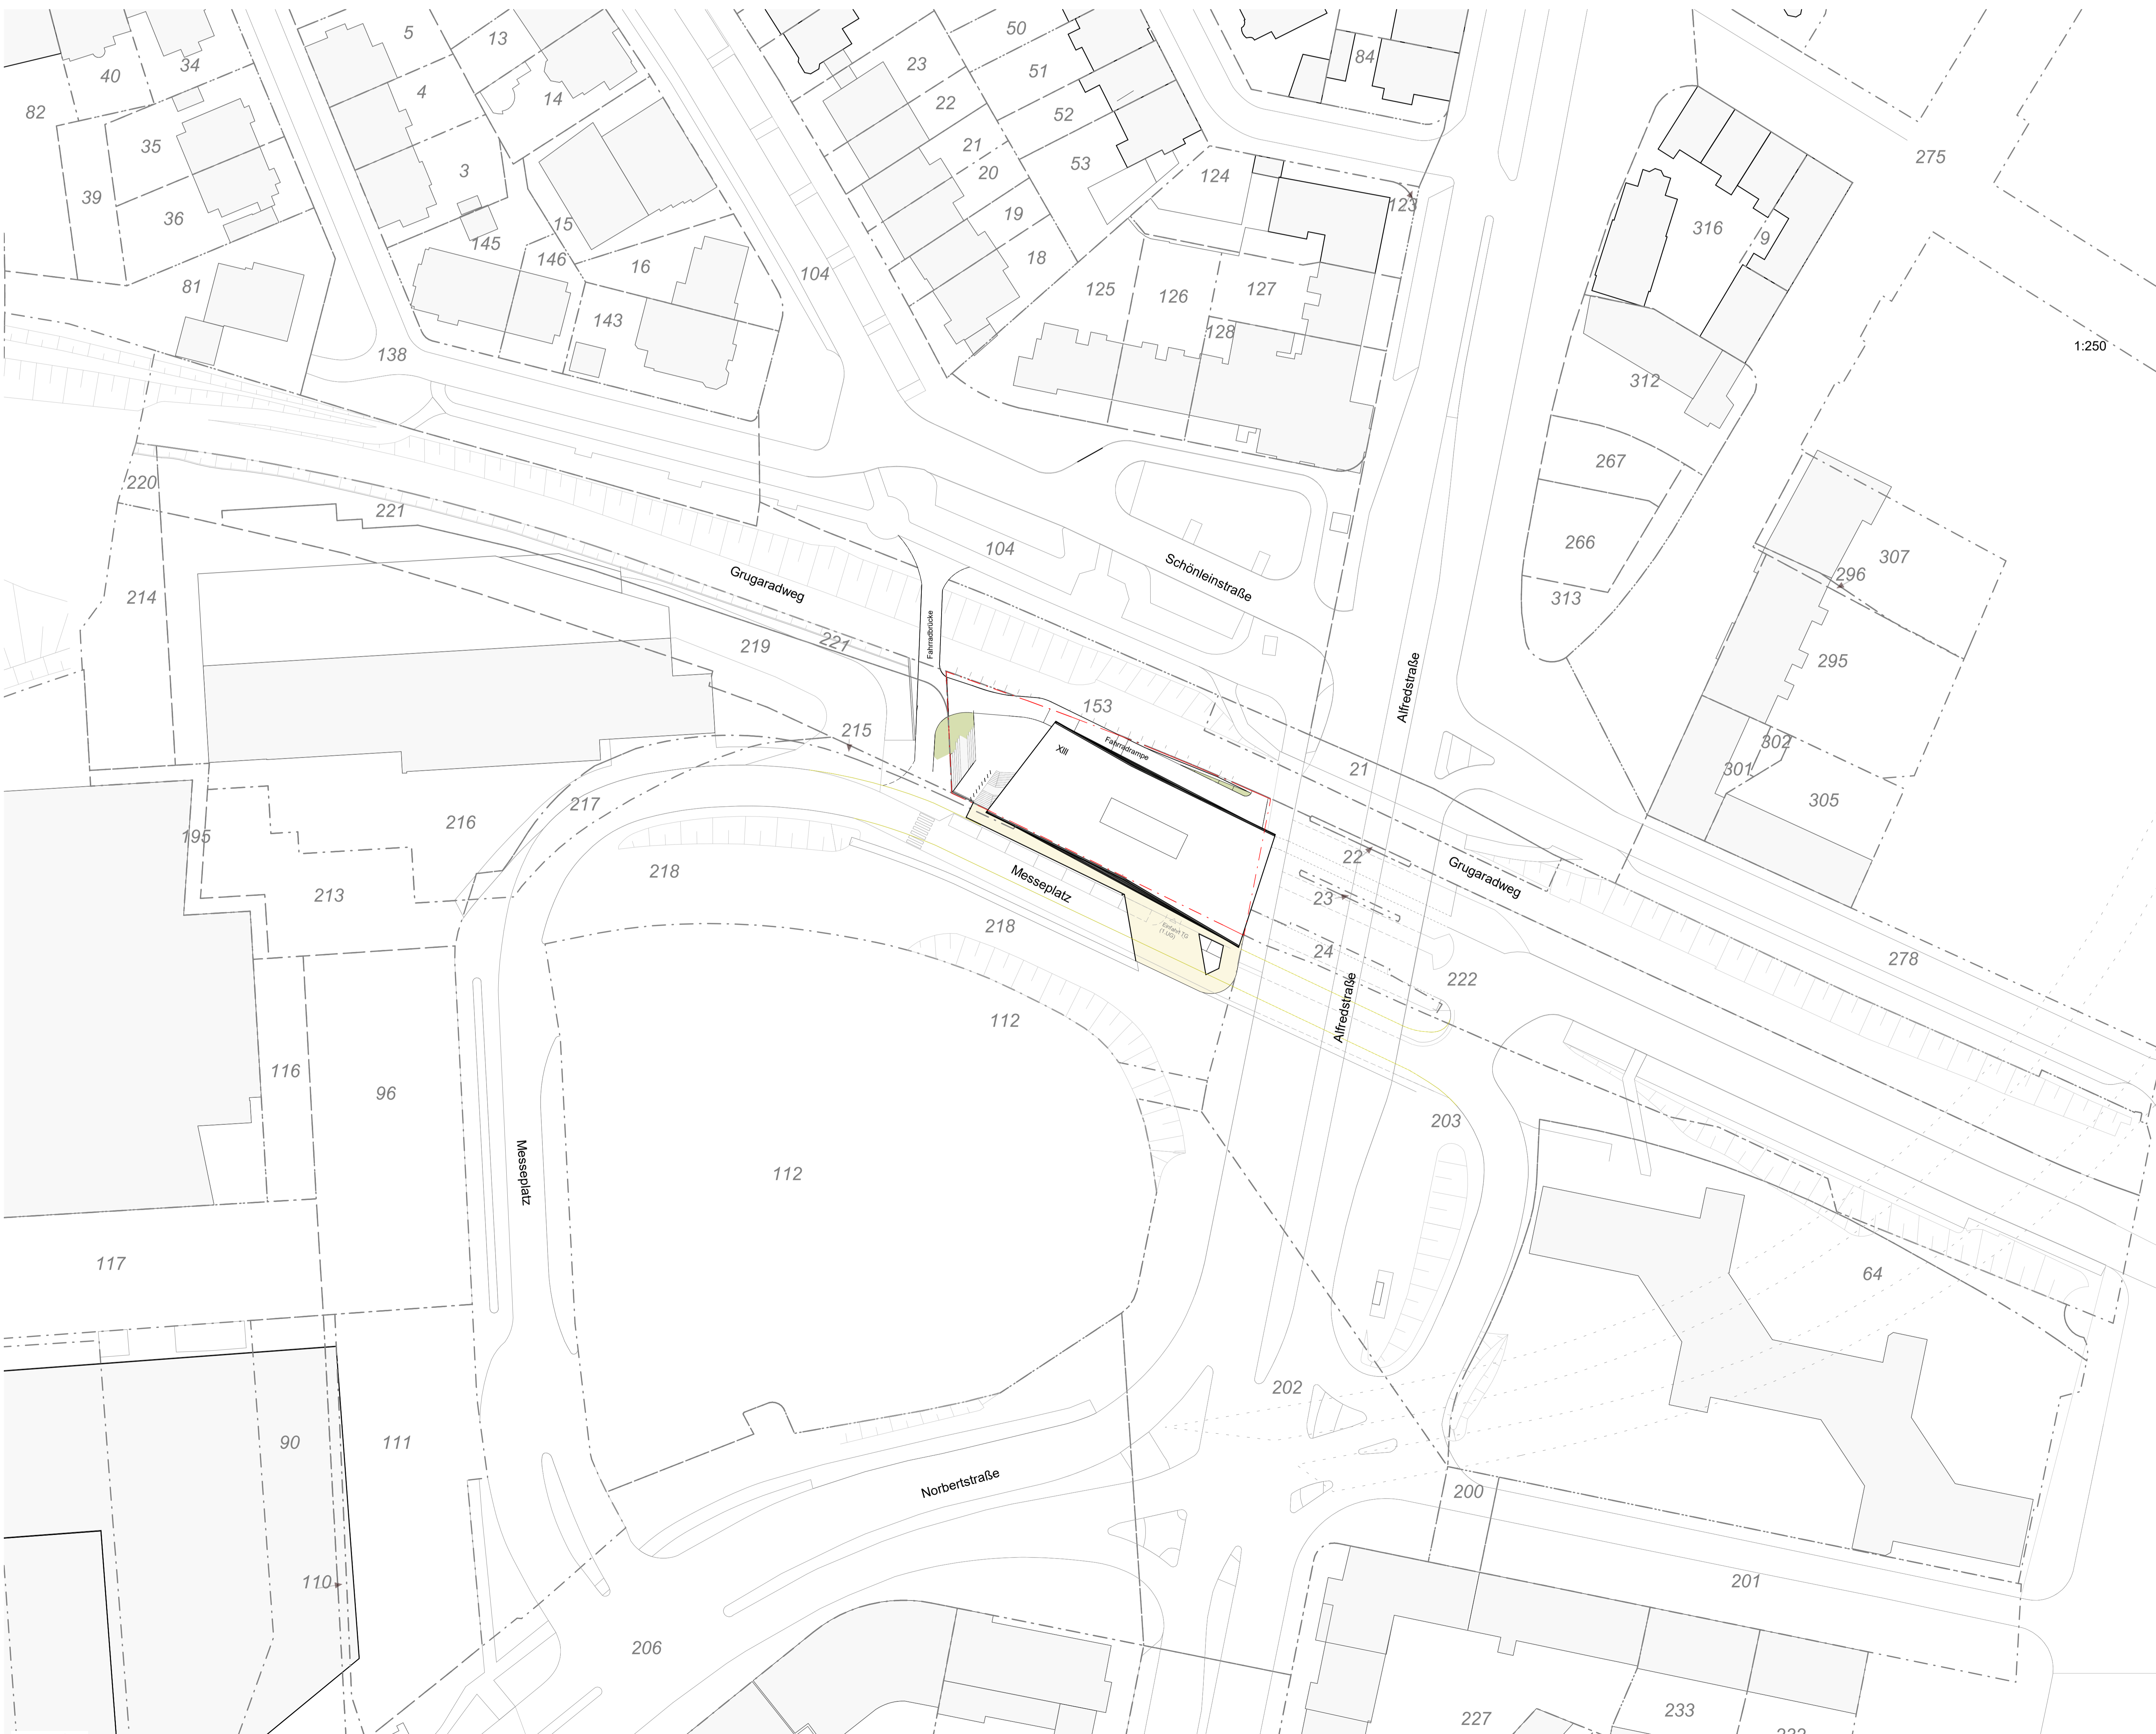

Lageplan 1:500

--- Grundstücksgrenze
 --- Abbruch

VORTRÄGER G2S Grugaplatz GmbH & Co. KG Marschallee 35 28359 Bremen		PLANVERFASSER HPP International Planungsgesellschaft mbH Georgstraße 19, 20099 Hamburg Tel.: 040 460000		PROJEKT ZECH HAUS AM GRUGAPLATZ Bebauungsstudie		PLANKONTENT Vorhaben- und Erschließungsplan zum vorhabenbezogenen Bebauungsplan Nr. 0222 "Alfredstraße / Messeplatz"		Datum: 25.07.22
PR.-Nr.	Gezeichnet	Datum	Geprüft	Datum	MASSSTAB	DATEINAME	Index	
228111	mak	25.07.22	WT	25.07.22	Wie angezeigt	INDEXBESCHREIBUNG	Format A0	